


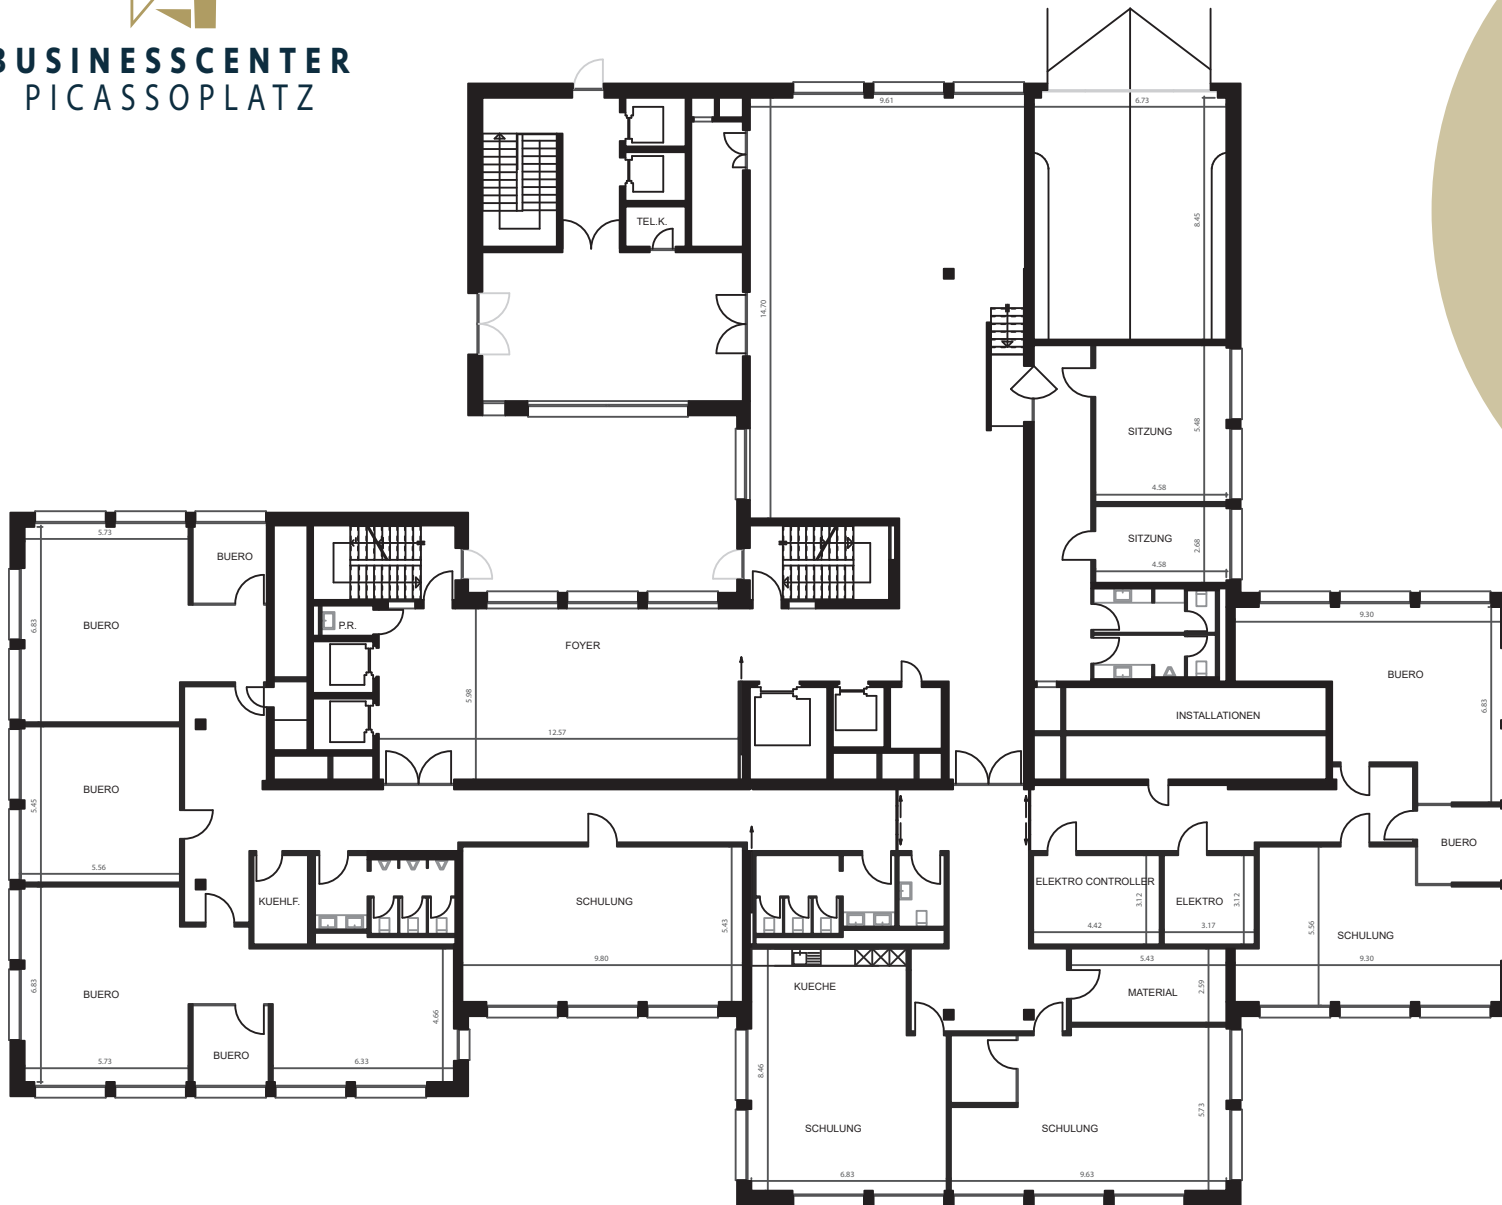

**BUSINESSCENTER**  
PICASSOPLATZ



## Arbeiten am Picassoplatz

[www.arbeiten-picassoplatz.ch](http://www.arbeiten-picassoplatz.ch)

### Büroräume

Etage: Erdgeschoss

Nutzfläche: ca. 739 m<sup>2</sup>

Raumhöhe: 3.0 m (Gangzone 2.8 m)

Adimmo AG  
Giuliano Lavino  
+41 61 378 77 06  
[giuliano.lavino@adimmo.ch](mailto:giuliano.lavino@adimmo.ch)

**adimmo**